


【 2号炉の工程図 】

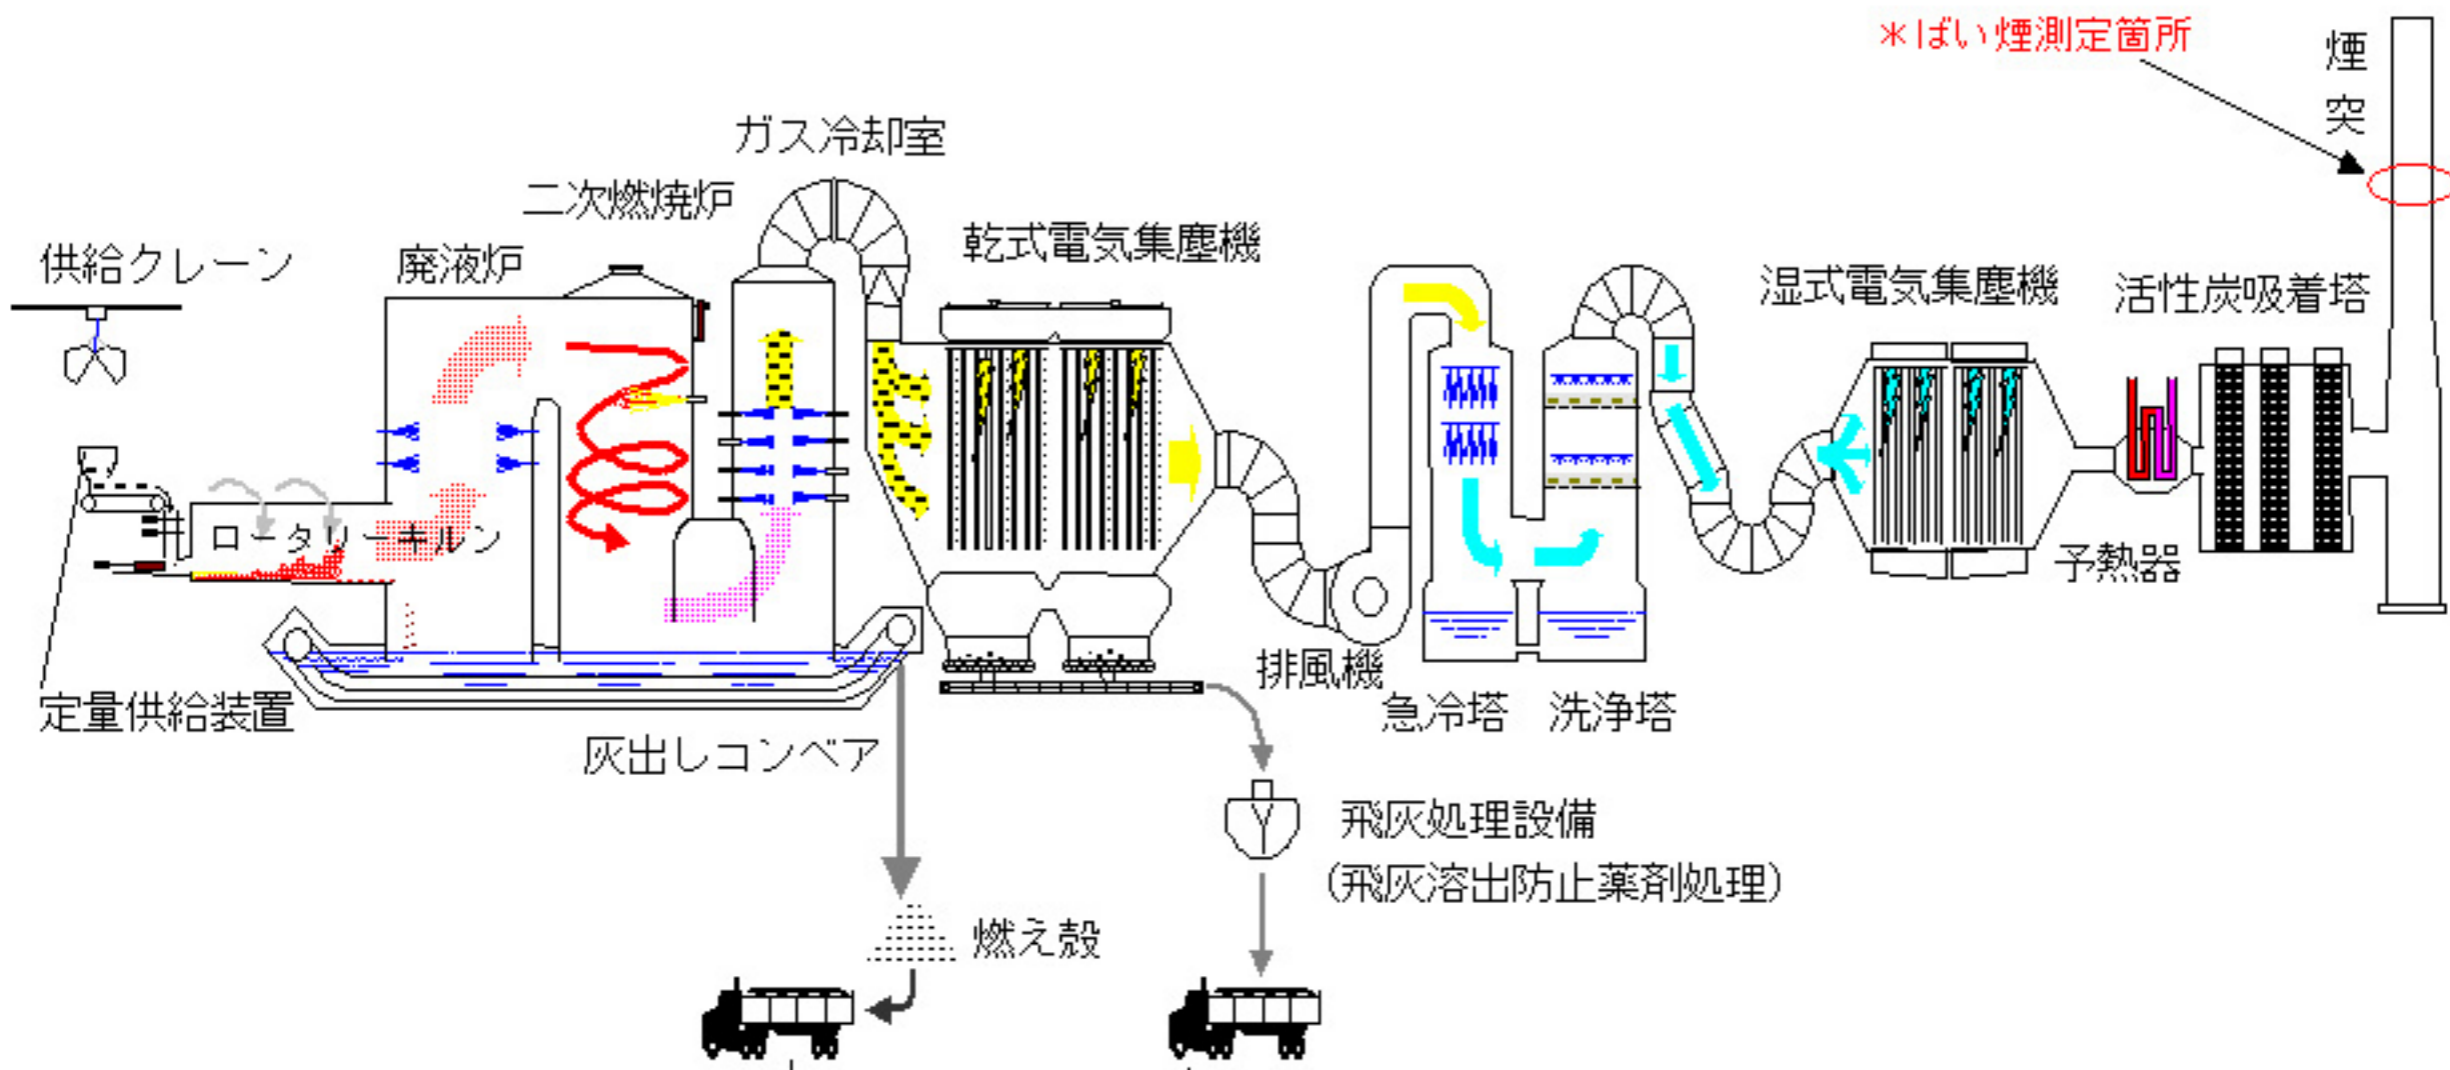

【最終処分場】

【焼却設備】		【排ガス処理設備】	
ロータリーキルン	1基	ガス冷却塔	
廃液炉	1基	乾式電気集塵機	
2次燃焼炉	1基	湿式スクラバー	2基
ドラム缶炉	2基	湿式電気集塵機	
		飛灰処理設備	